

登記年月日：昭和55年8月14日

表示年月日：2026/01/28

地 番 806~1, 806~13

地積測量図

Q20


Q40

種類	既新の別	筆界点符号
石標	既設	
	新設	
コンクリート標	既設	A
	新設	a
	既設	
	新設	

土地の所在 虹田郡ニセコ町字曾我

134890

地圖書入済

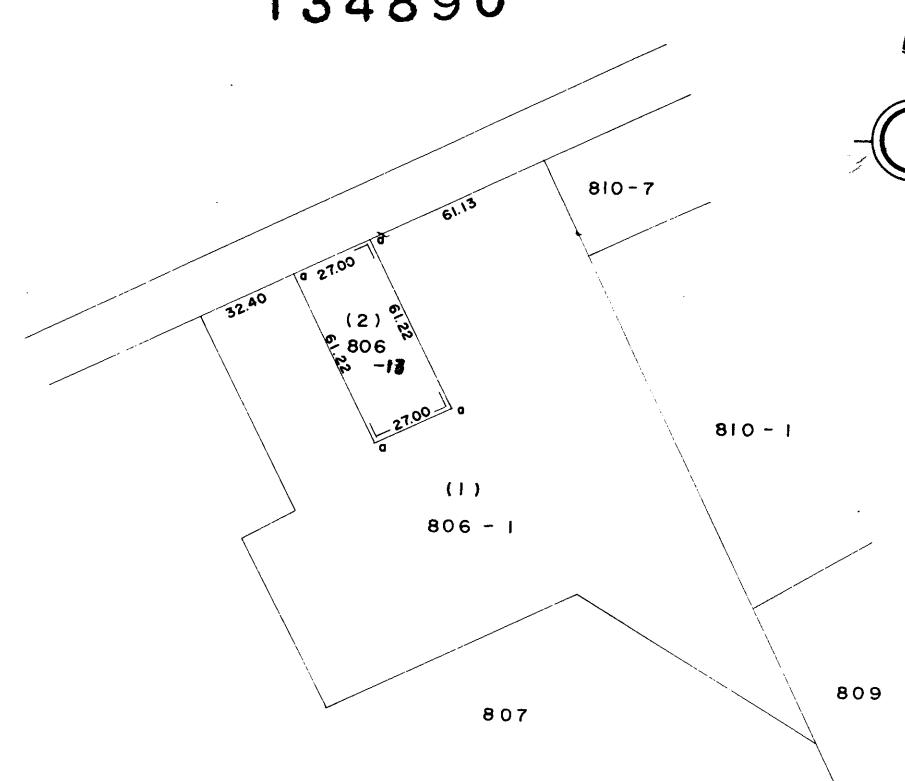

(2) 806-13

$$27.00 \times 61.22 = 1652.9400 \text{ m}^2$$

(1) 806-1

$$19324 - 1652.94 = 17671.0600 \text{ m}^2$$

昭和55年8月14日

55, 8, 14

作製者	虹田郡俱知安町南4条東1丁目18番地 土地家屋調査士 金井政	申請人	菅原	管原	縮尺 1/2500
-----	-----------------------------------	-----	----	----	--------------



(札幌土地家屋調査士会用紙)


各階平面図



建 物 図 面


建物の番号		建物図面
建物の所在	虹田郡ニセコ町字曾我806番地13	
専有部分の 家屋番号	字曾我806番13の1	住戸番号

1 隅部分

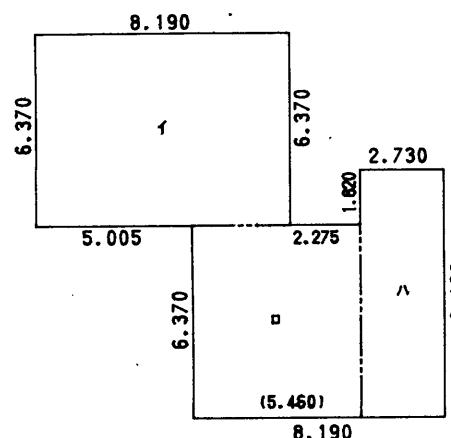

求 積 表				
1	6.370 X	8.190 =	52.170300	
口	5.460 X	6.370 =	34.780200	
八	8.190 X	2.730 =	22.358700	
合 计				109.309200
床 面 積				109.30 ²

2 階部分

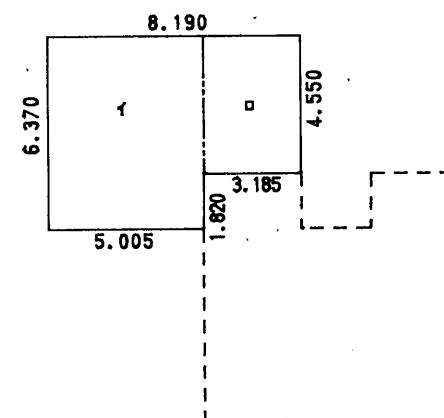

求 積 表			
1	6.370 X	5.005 =	31.88185
□	4.550 X	3.185 =	14.49175
	合 计		46.37360
	底 面 積		46.37 m ²

作製者

(平成 13 年 2 月 1 日作製)
小樽市花園二丁目9番5号
土地家屋 三浦 哲夫
調査士



縮尺


1 / 2 5

(札幌土地家屋調査士会用紙)




紙)

株式会社
タルフランニン童夢
代表取締役 北鶴

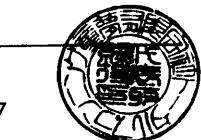


1/5 0 0
1/

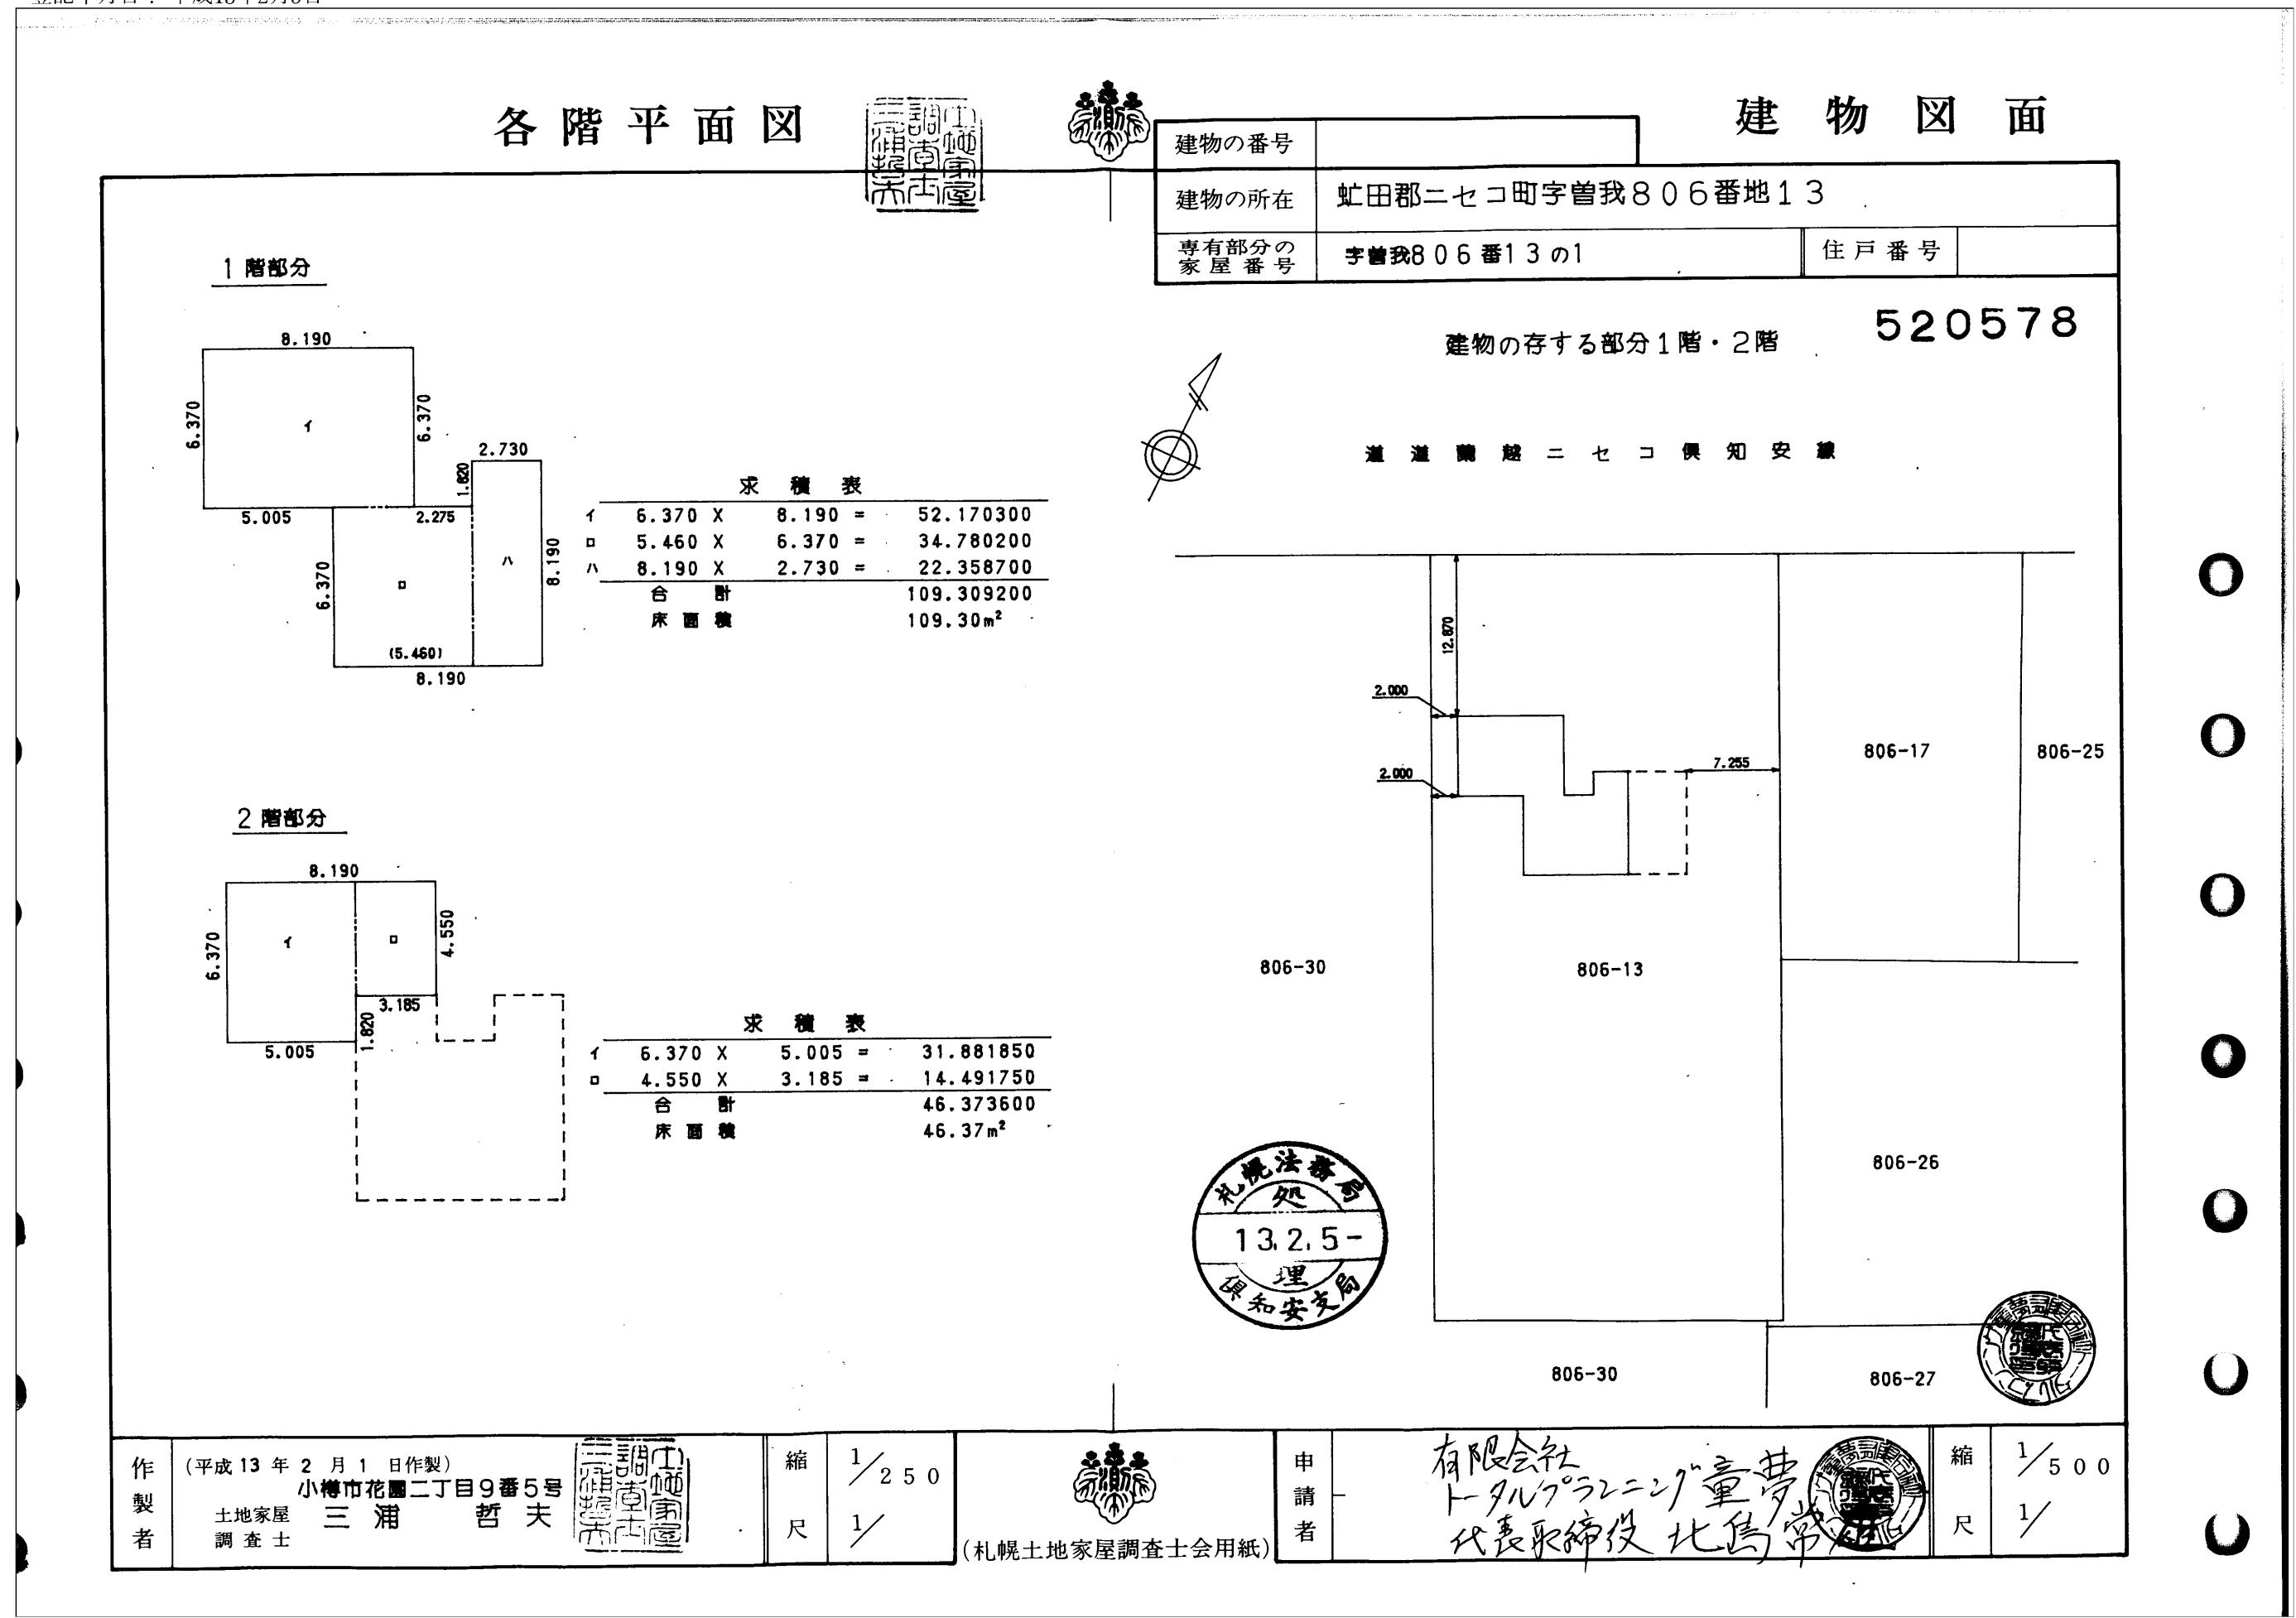

各階平面図


建物図面

1階部分

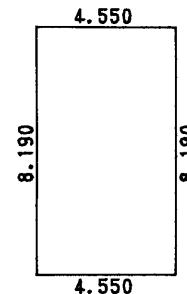


求積表		
8.190 X	4.550 =	37.264500
合計		37.264500
床面積		37.26m ²

2階部分

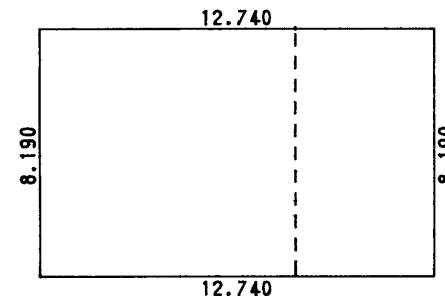

求積表		
8.190 X	12.740 =	104.340600
合計		104.340600
床面積		104.34m ²

3階部分

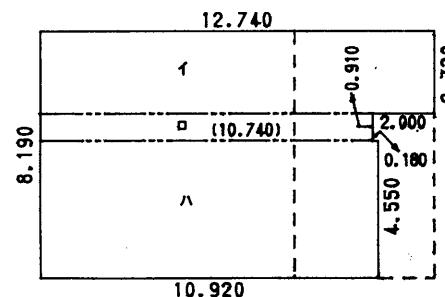


求積表		
1 2.730 X	12.740 =	34.780200
口 0.910 X	10.740 =	9.773400
八 4.550 X	10.920 =	49.686000
合計		94.239600
床面積		94.23m ²

建物の番号		
建物の所在	虻田郡ニセコ町字曾我806番地13	
専有部分の家屋番号	字曾我806番13の2	住戸番号

520579

建物の存する部分1階・2階・3階

道道蘭越ニセコ俱知安線

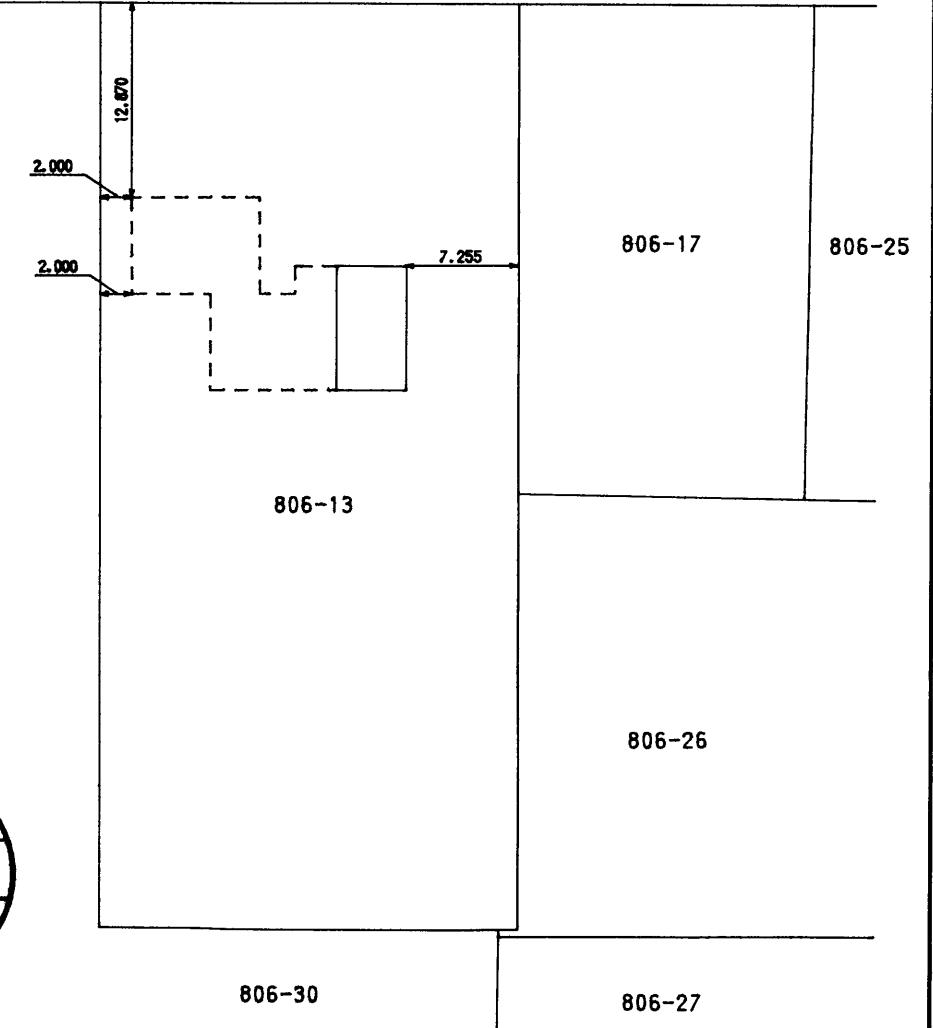

作製者	(平成13年2月1日作製) 土地家屋調査士 三浦 哲夫	縮尺	1/250	申請者	北島 常雄	縮尺	1/500
-----	--------------------------------	----	-------	-----	-------	----	-------