


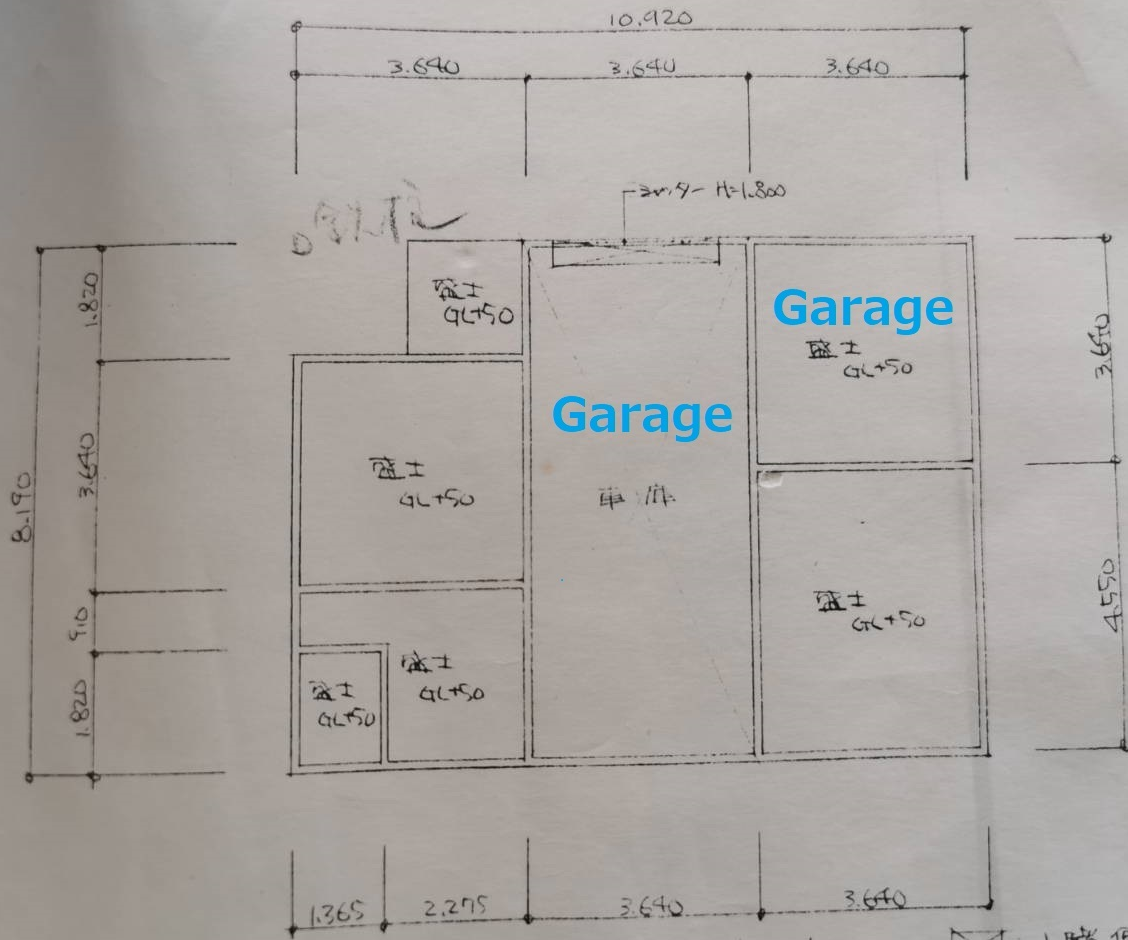


1st floor

1階平面図


Y100




1階使用部分

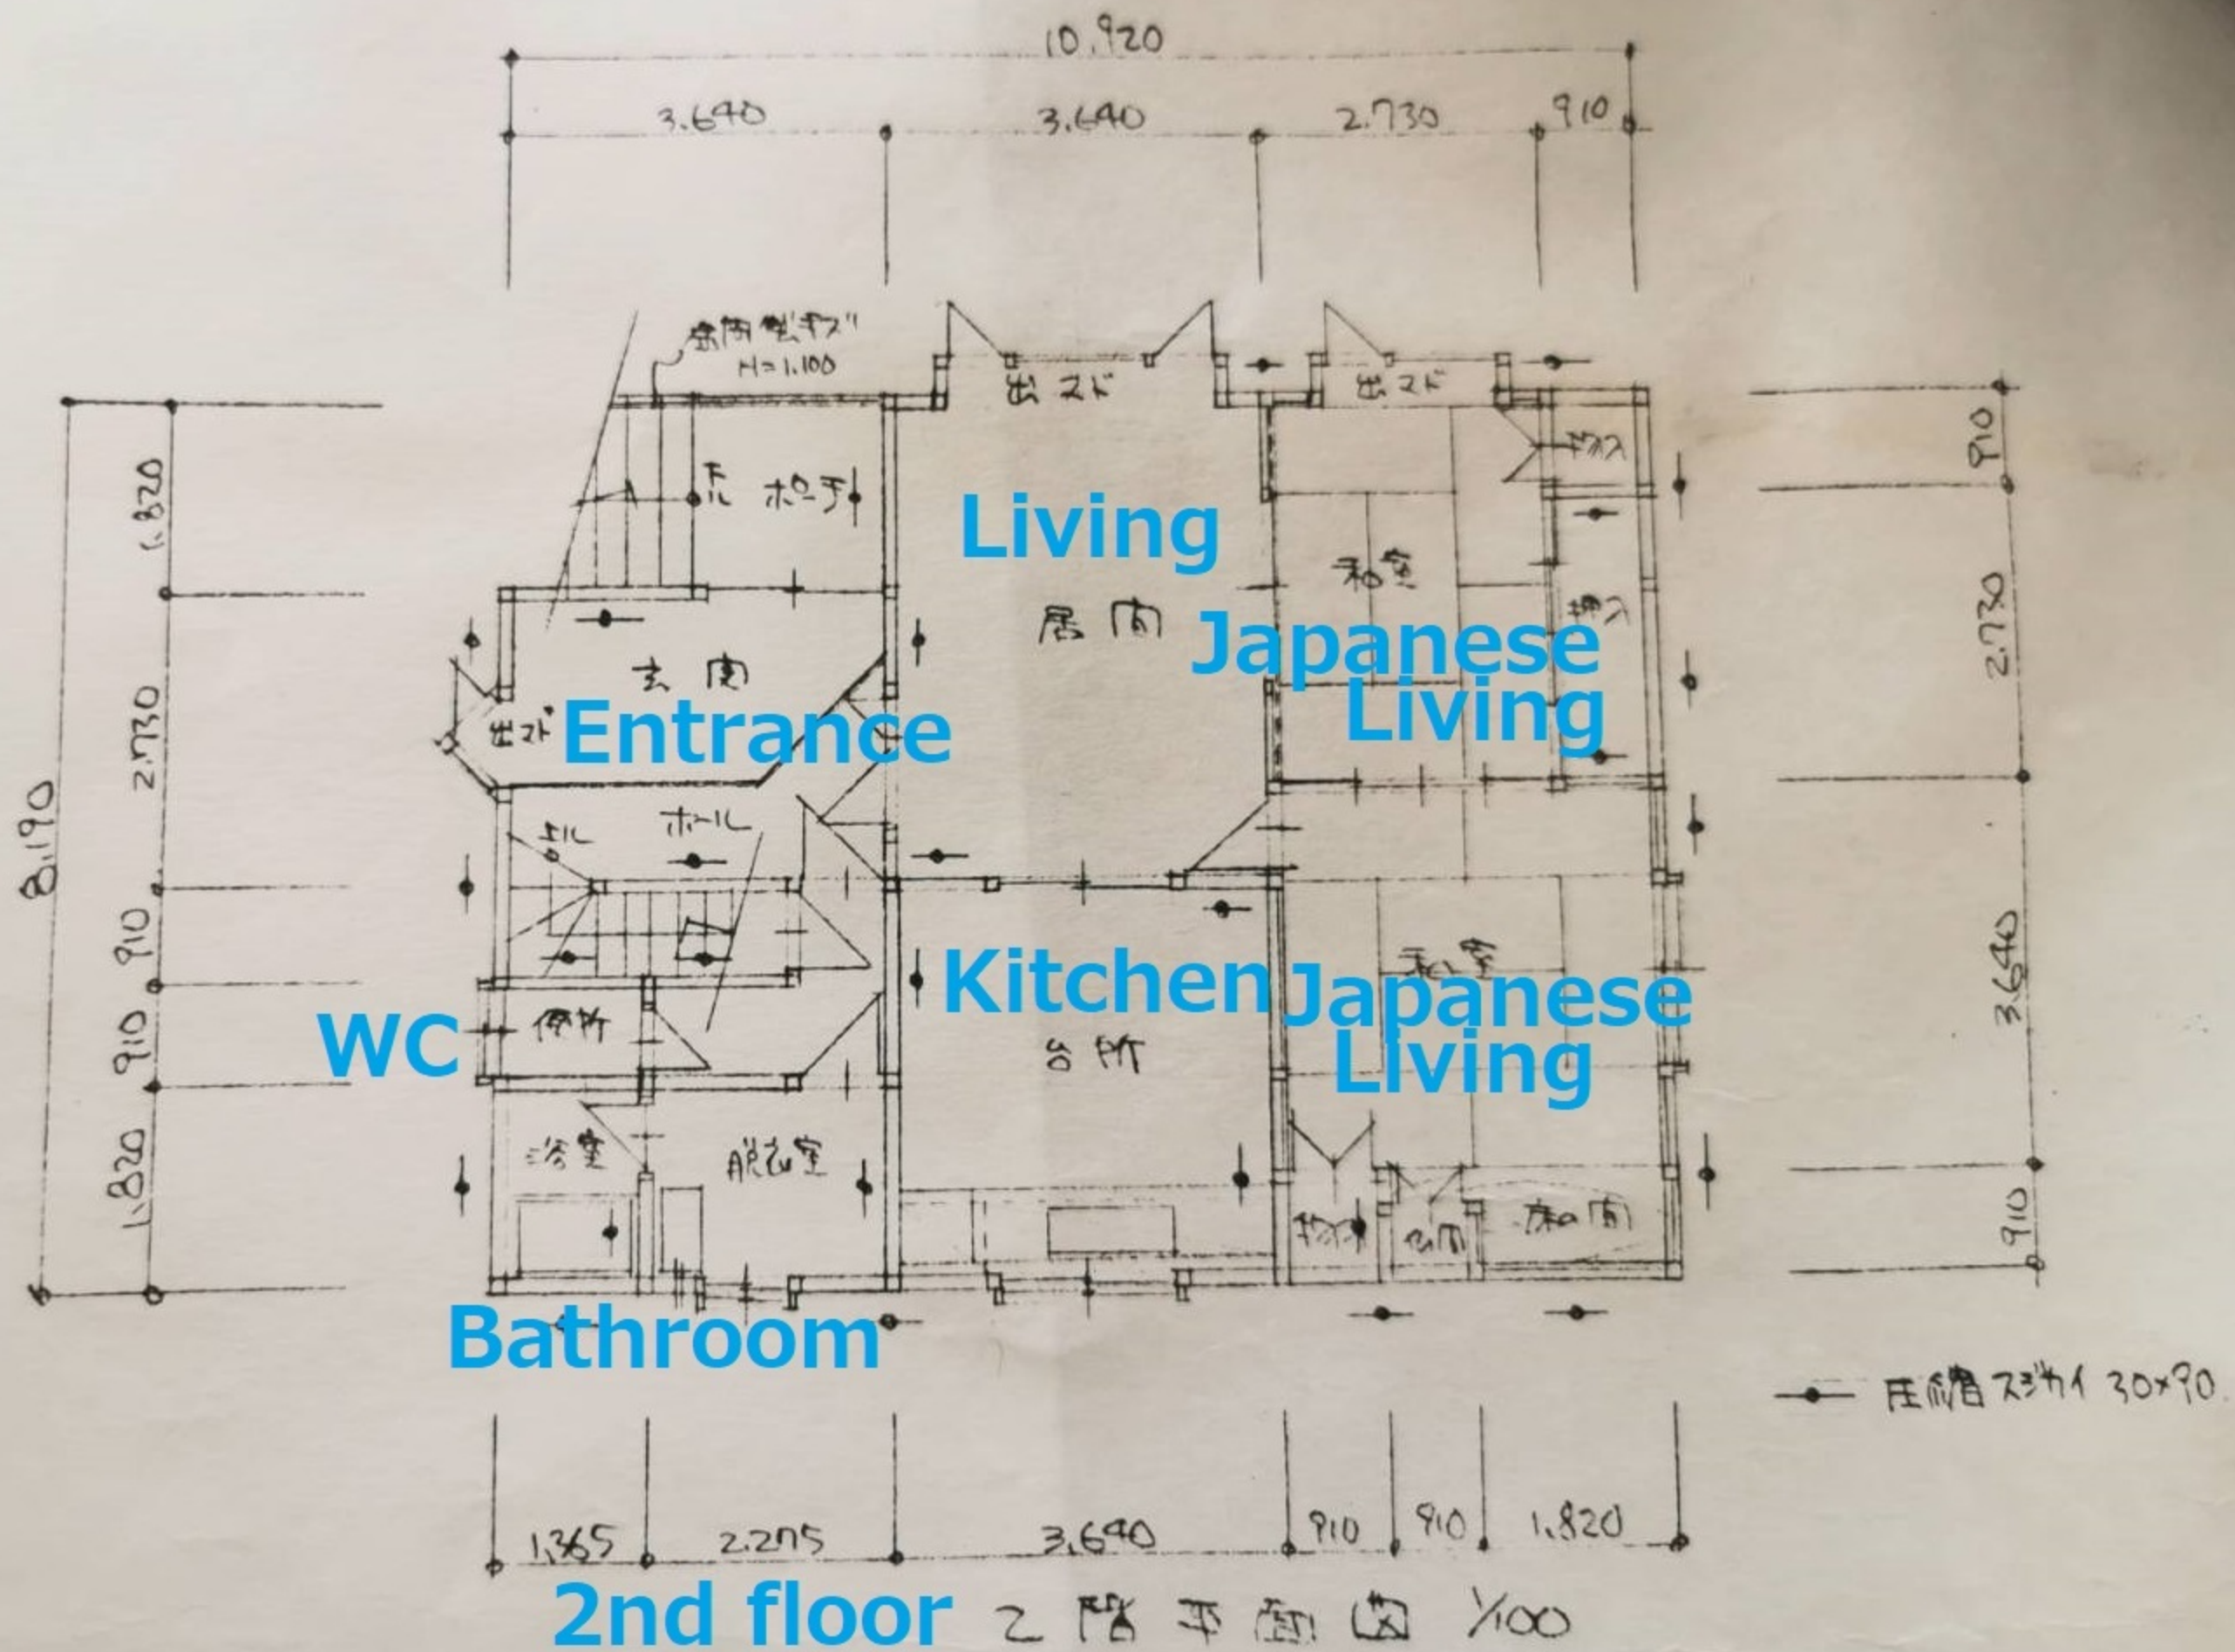

1F
2F

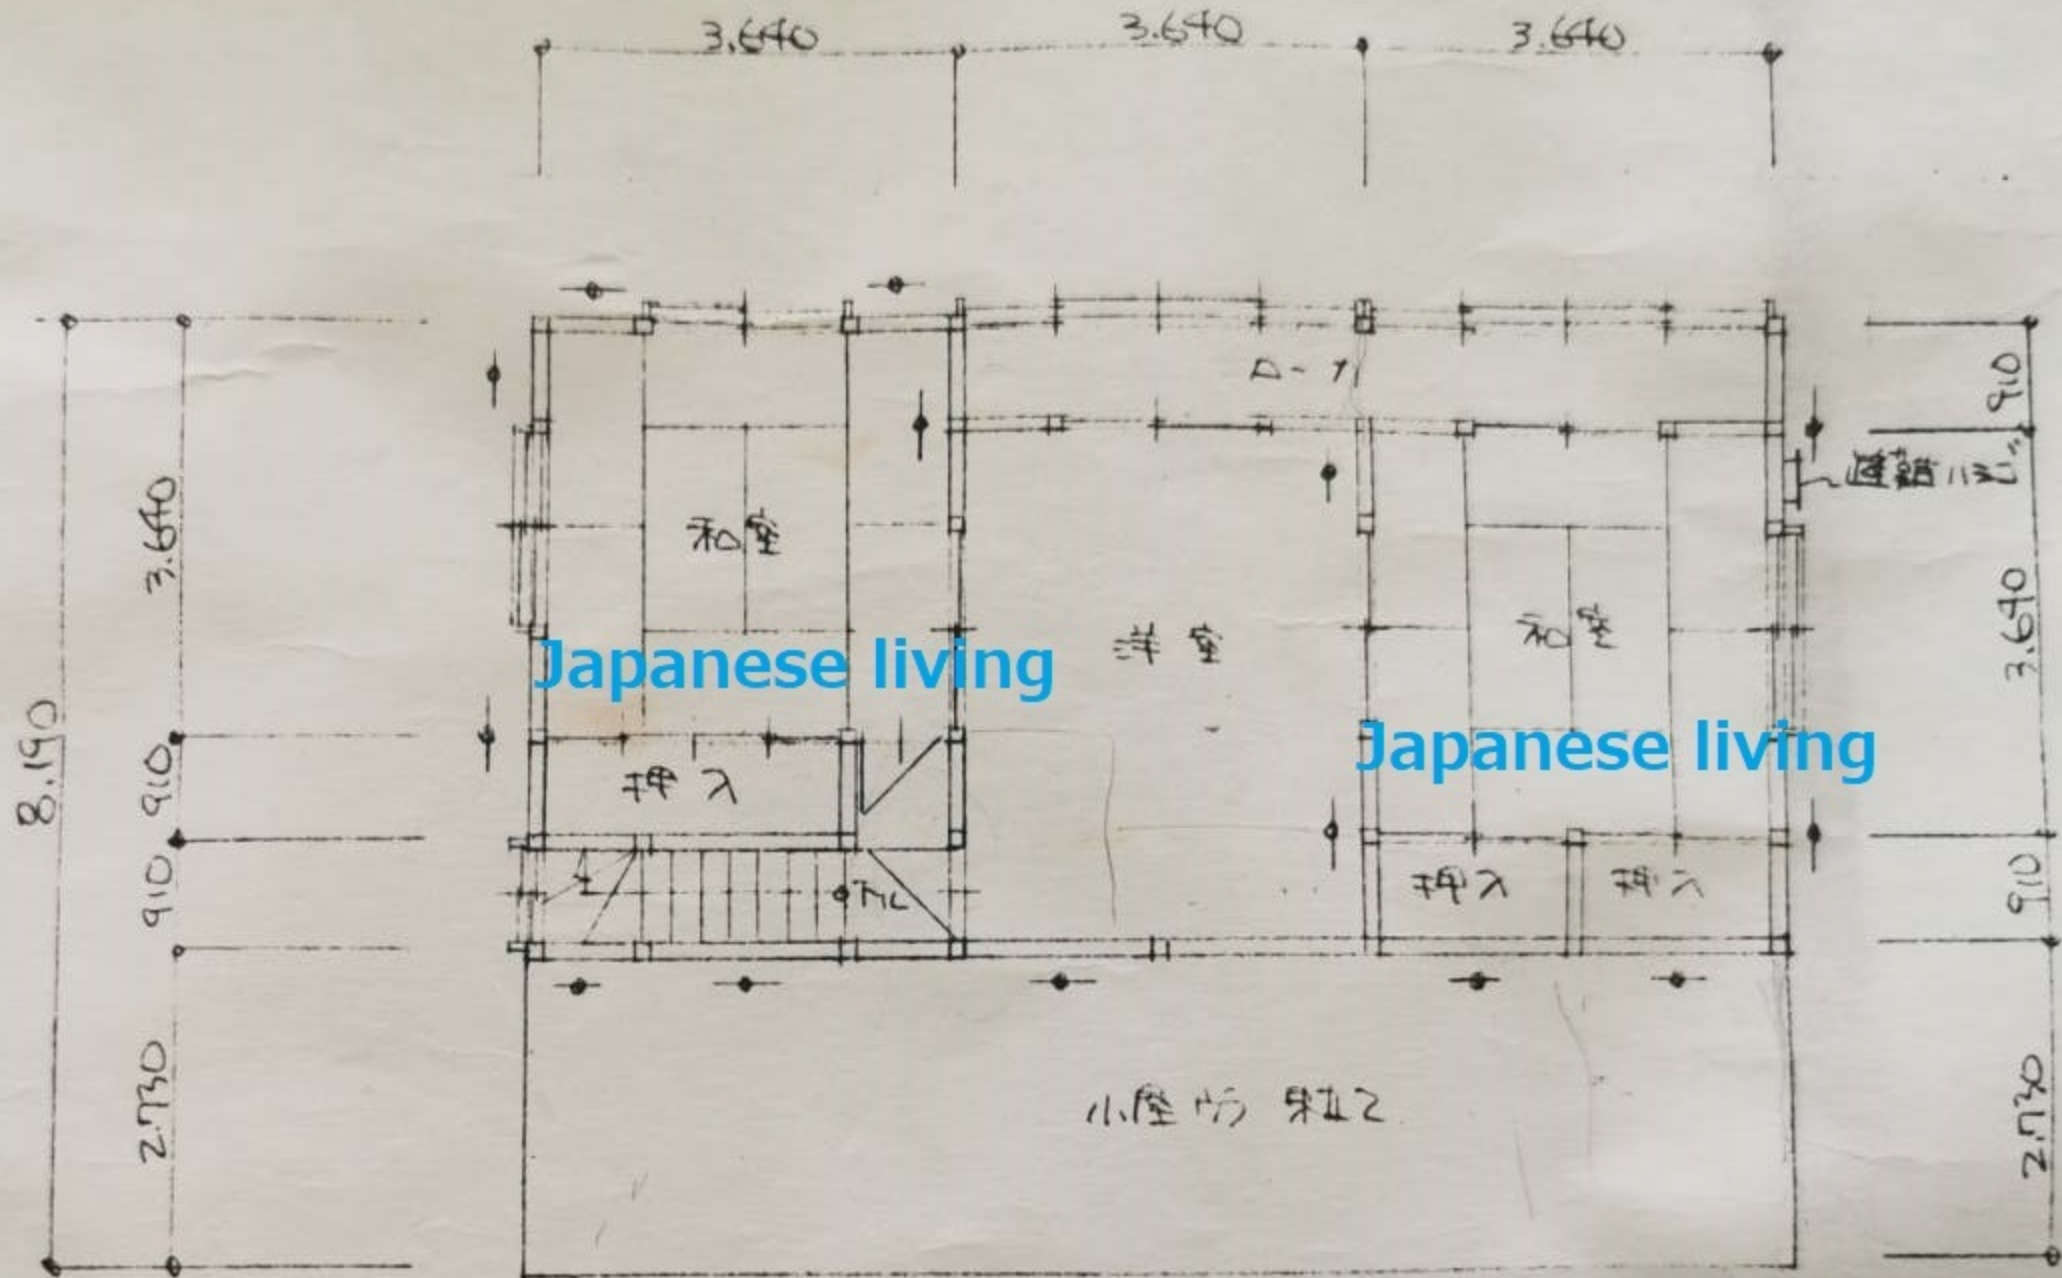


● 圧縮率 30/90
倍率 1.5 倍.

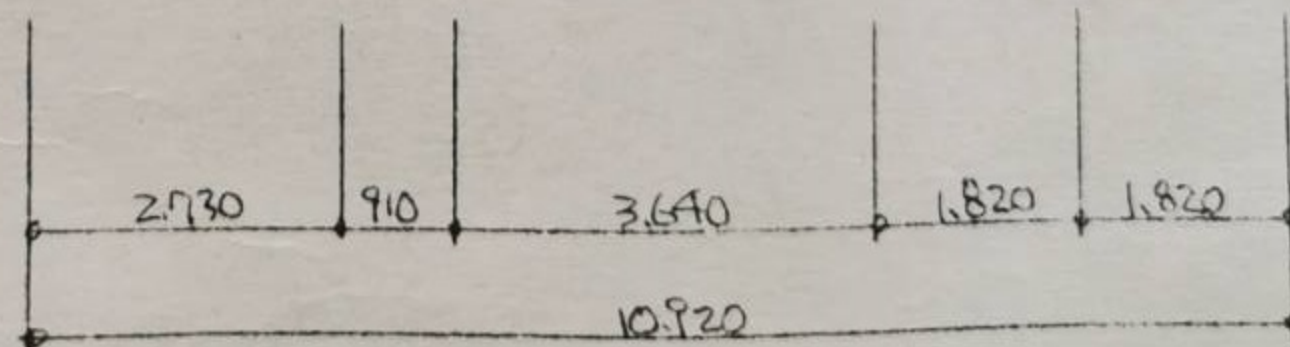


3rd floor 3 階 平面図 1/100

共通

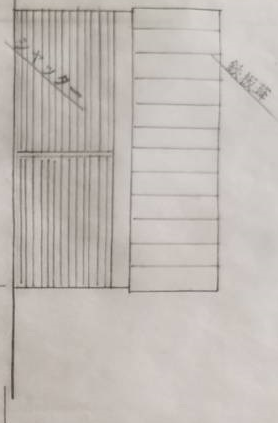


立 面 図

S = 1/100

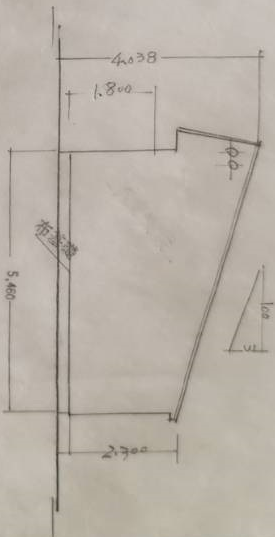


立 面 図

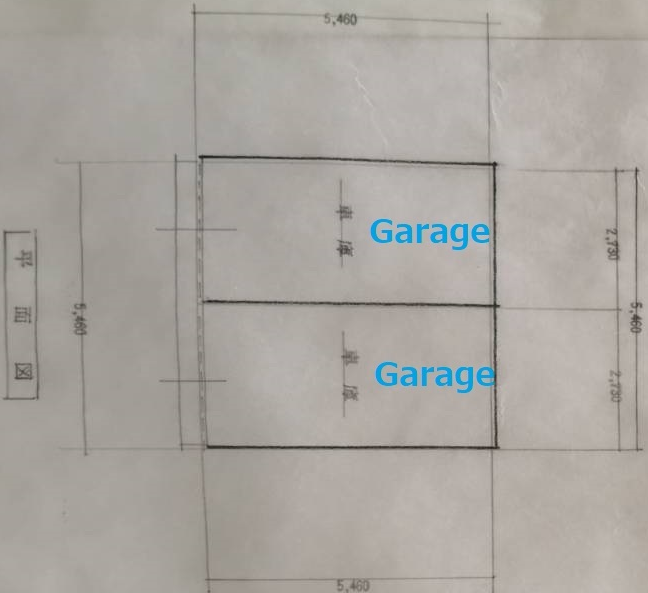

平面図

建築面積	坪数	合計
89.43	29.81	119.24

国道5号線

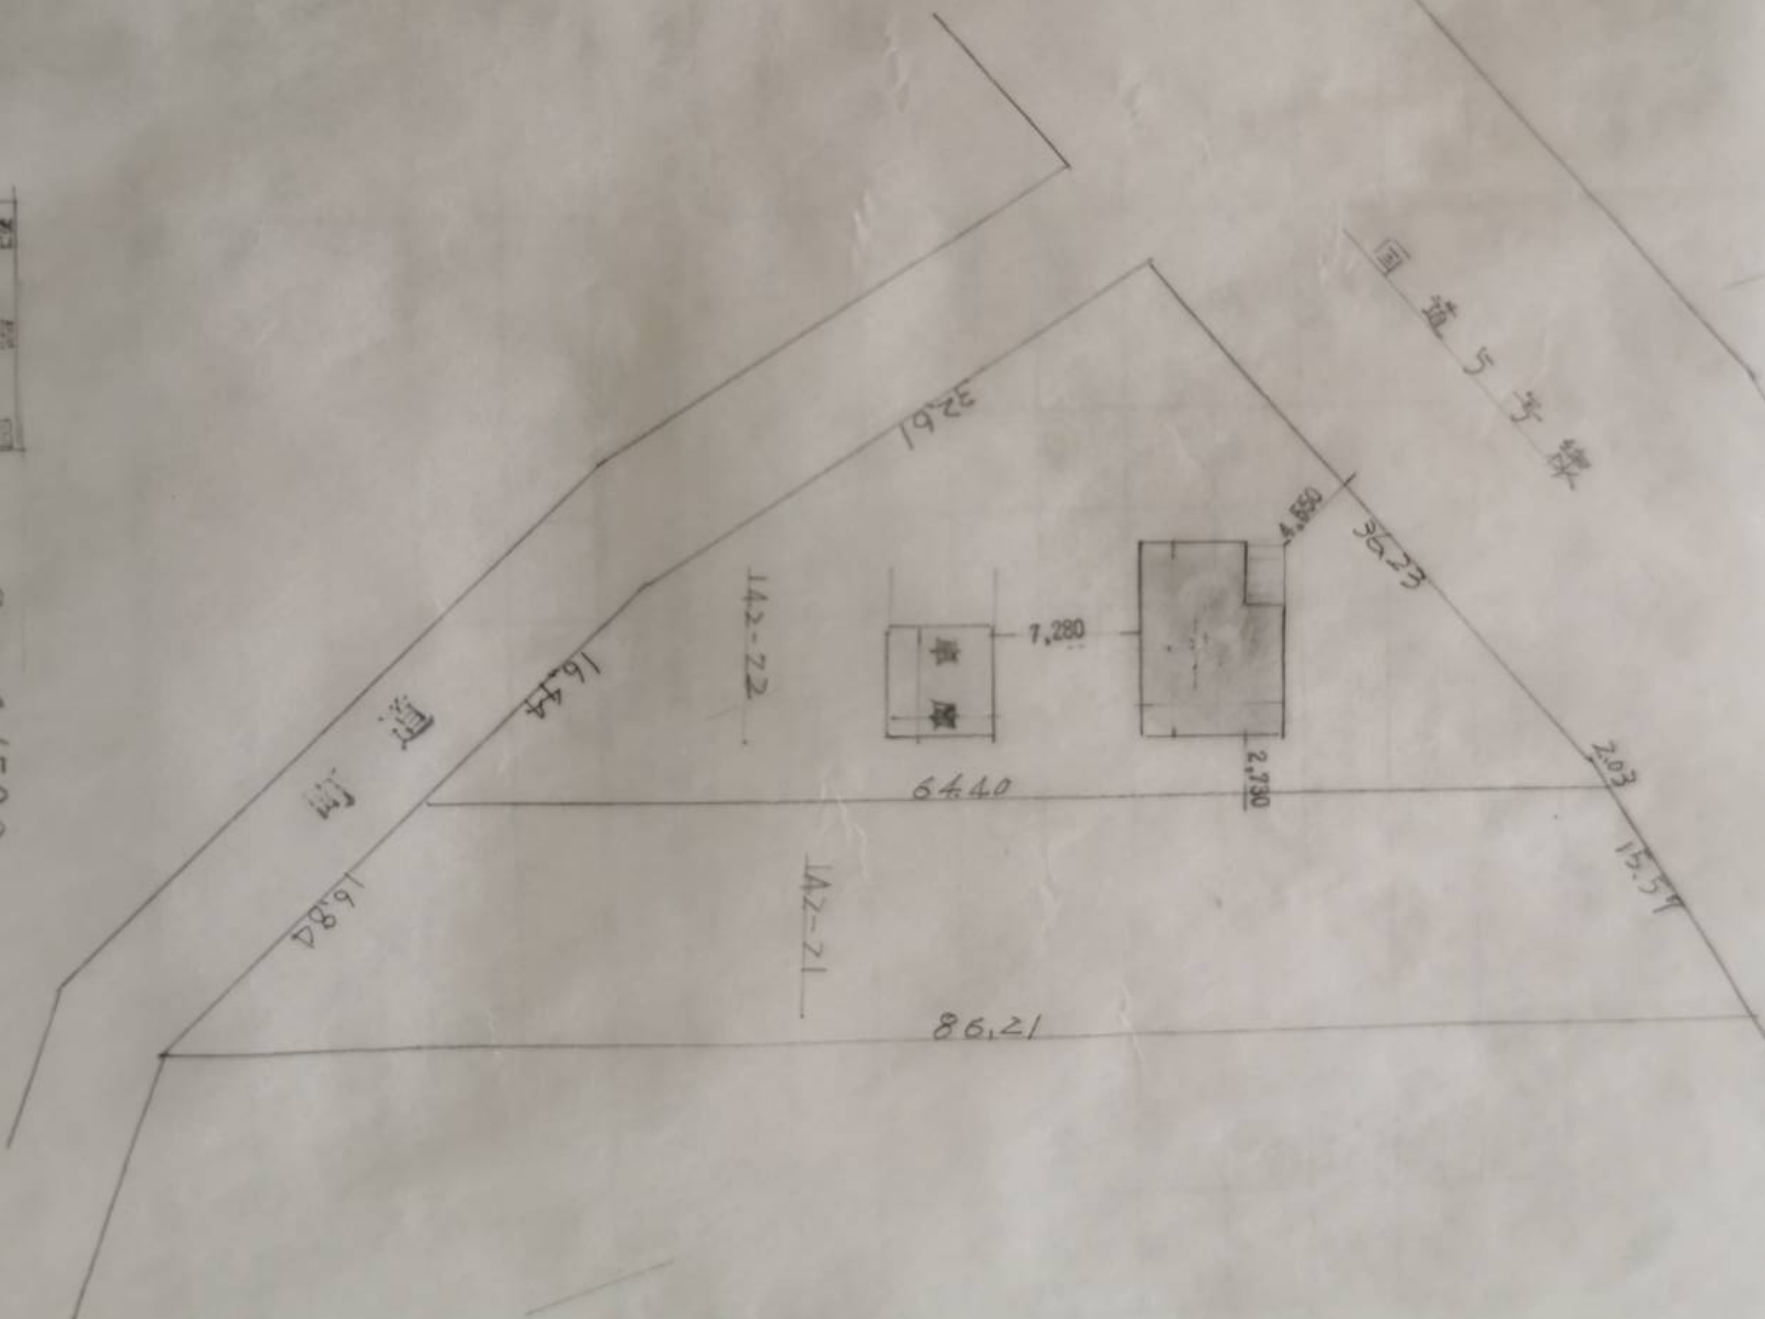

配図

$S = 1/500$

敷地面積 = 1984.04 m^2