

地図番号	境界標の種類及び筆界点の記号又は点名			
	種類	土地家屋調査士専用標	コンクリート標	木杭 金属板
V1-30	既設		A14-B. A15-2. A15-3 N2	R2~R4. 155 43
	新設			K1~K6
与点の種類	イ. 公共基準点	ロ. 図根点	ハ. 登記基準点	ニ.

与点成果

H17年度 開発局3級基準点

(世界測地系)


点名	X	Y	摘要
17-301	-134362.331	35875.387	埋設型コンクリート標
17-302	-134215.166	36017.977	"
17-303	-134015.035	36237.659	"

地番	(1) 144-1 (基)			
NO	Xn	Yn	Yn+1-Yn-1	Xn・(Yn+1-Yn-1)
K1	-134261.033	36000.356	-33.850	4544735.967050
A14B	-134267.803	35991.962	28.688	-3851874.732464
A15-2	-134296.804	36029.044	104.533	-14038447.812532
K5	-134349.556	36096.495	72.941	-9799590.964196
K4	-134343.059	36101.985	-25.725	3455975.192775
K3	-134318.646	36070.770	-76.173	10231454.221758
K2	-134283.485	36025.812	-70.414	9455437.312790
			合計	2310.814819
			面積	1155.4074095
			地積	1155 m ²

地番	(2) 144-9 (基)			
NO	Xn	Yn	Yn+1-Yn-1	Xn・(Yn+1-Yn-1)
K1	-134261.033	36000.356	10.683	-1434310.615539
K2	-134283.485	36025.812	70.414	-9455437.312790
K3	-134318.646	36070.770	95.668	-12849996.225528
K6	-134258.616	36121.480	-5.074	681228.217584
43	-134214.514	36065.696	-66.984	8990225.005776
R4	-134224.264	36054.496	-33.169	4452084.612616
R3	-134238.652	36032.527	-39.367	5284573.013284
R2	-134249.119	36015.129	-32.171	4318928.407349
			合計	12704.897248
			面積	6352.448624
			地積	6352 m ²

新144-1, 144-9 ~ 144-10, 144-3	土地所在図
土地積測量図	
地番 144-1, 144-9, 144-11	
土地の所在	虻田郡ニセコ町字里見

133485

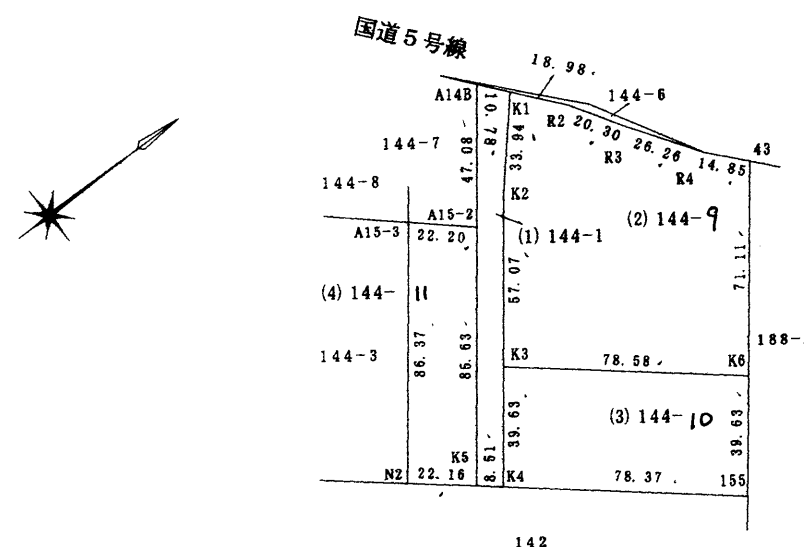

地図書入れ済



地番	(3) 144-10 (基)			
NO	Xn	Yn	Yn+1-Yn-1	Xn・(Yn+1-Yn-1)
K3	-134318.646	36070.770	-19.495	2618542.003770
K4	-134343.059	36101.985	81.796	-10988724.853964
155	-134283.193	36152.566	19.495	-2617850.847535
K6	-134258.616	36121.480	-81.796	10981817.754336
			合計	6215.943393
			面積	3107.9716965
			地積	3107 m ²

地番	(4) 144-11 (基)	144-3に合筆		
NO	Xn	Yn	Yn+1-Yn-1	Xn・(Yn+1-Yn-1)
A15-2	-134296.804	36029.044	-82.330	11056655.873320
A15-3	-134313.274	36014.165	53.150	-7138750.513100
N2	-134366.483	36082.194	82.330	-11062392.545390
K5	-134349.556	36096.495	-53.150	7140678.901400
			合計	3808.283770
			面積	1904.141885
			地積	1904 m ²

計 12519.969615

官公署証明番号	平成 年 月 日
作製者	室蘭市日の出町1丁目20番2号 土地家屋調査士 室 803 及 川 力 (平成20年10月22日作製)



申請人

千葉泰宣

縮尺

1/2500

H16.12. 3,000K

(札幌土地家屋調査士会用紙)