


地図番号	境界標の種類及び筆界点の記号又は点名		
	種類	コンクリート標	合成樹脂標
	既設		A
	新設	B	

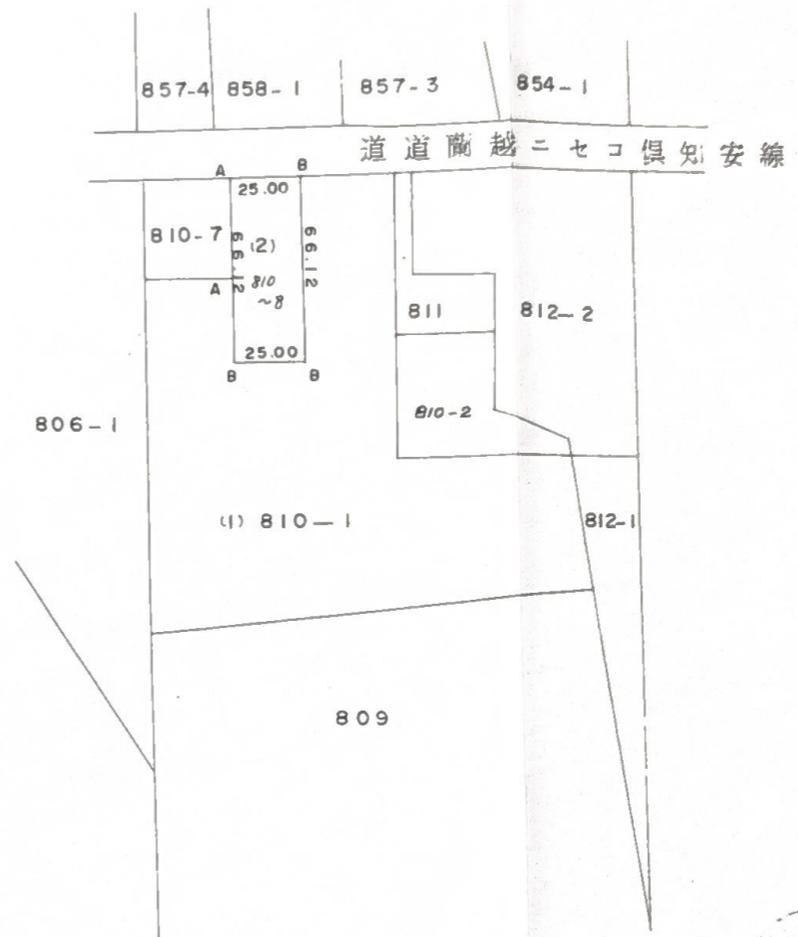

土地積所測量図
 地番 810-1 810-2
 土地の所在 虻田郡ニセコ町字曾我

134917



求積

① 810-1 $16717.0000 - 1653.0000 = 15064.0000 \text{ m}^2$
 ② 810-2 $25.00 \times 66.12 = 1653.0000 \text{ m}^2$



作製者 虻田郡倶知安町南4条東1丁目12番地
 土地家屋調査士 岩516 金井 政二 (昭和58年10月25日作製)
 申請人 高瀬 保夫
 縮尺 1/2500

(札幌土地家屋調査士会用紙)

(複写機により作成)

これは図面の写しである。

平成23年7月27日
 札幌法務局倶知安支局
 登記官 永井 修

