整理番号	456	道路種別	主要	路線名	岩内洞爺線		
図面番号	全70葉の内37	縮尺	1:1,000	起点	岩内郡岩内町		
認定年月日	昭和 38 年 10 月 23 日			終点	洞爺湖　虻田郡洞爺村		
告示番号	北海道告示第 2333 号			総延長	76,548.9m	区域面積	1,614,85
調製年月日	昭和 61 年 3 月 25 日			作業機関	アジア　栄調査　ユニオン共同企業体		

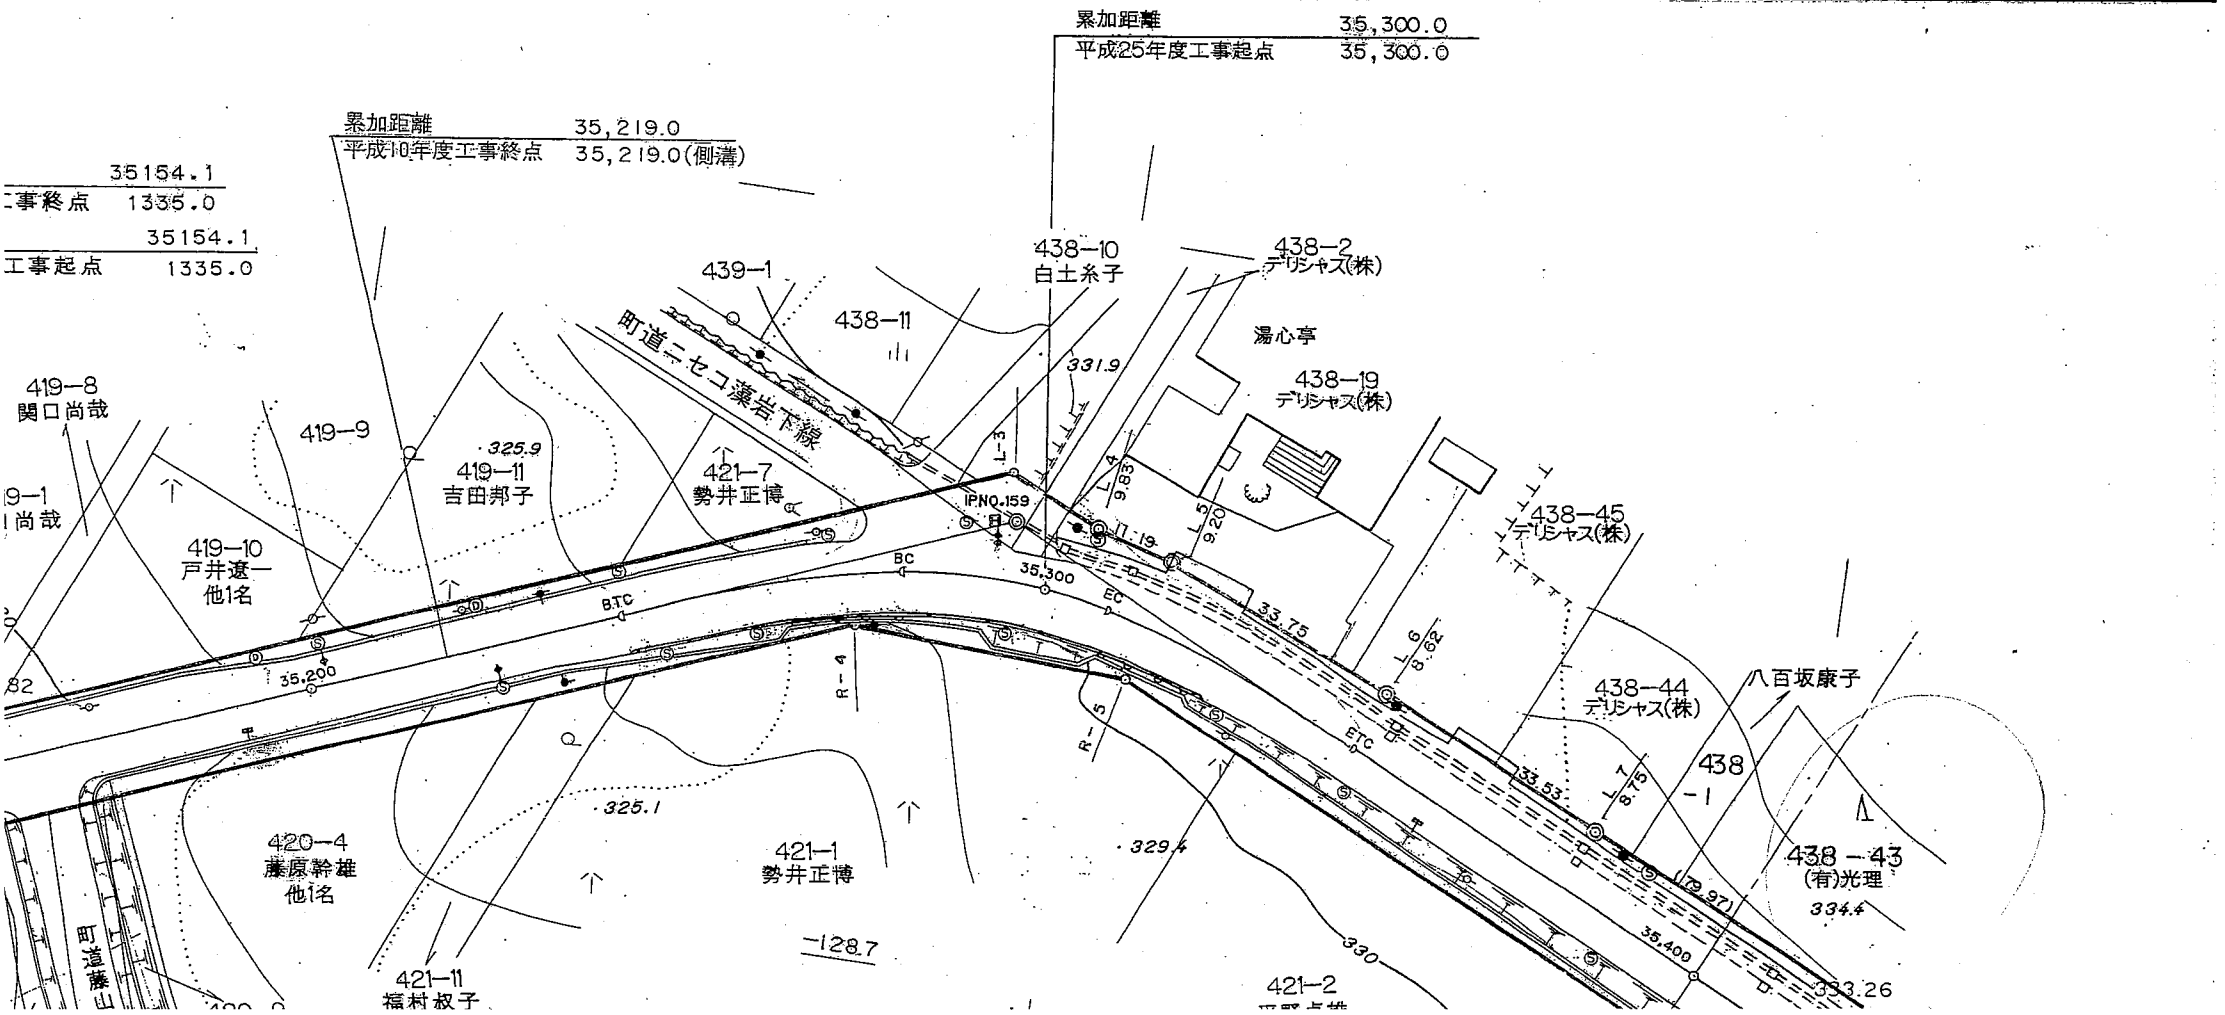

土工定規図　S＝1：100

測点 34,376.0～35,464.2

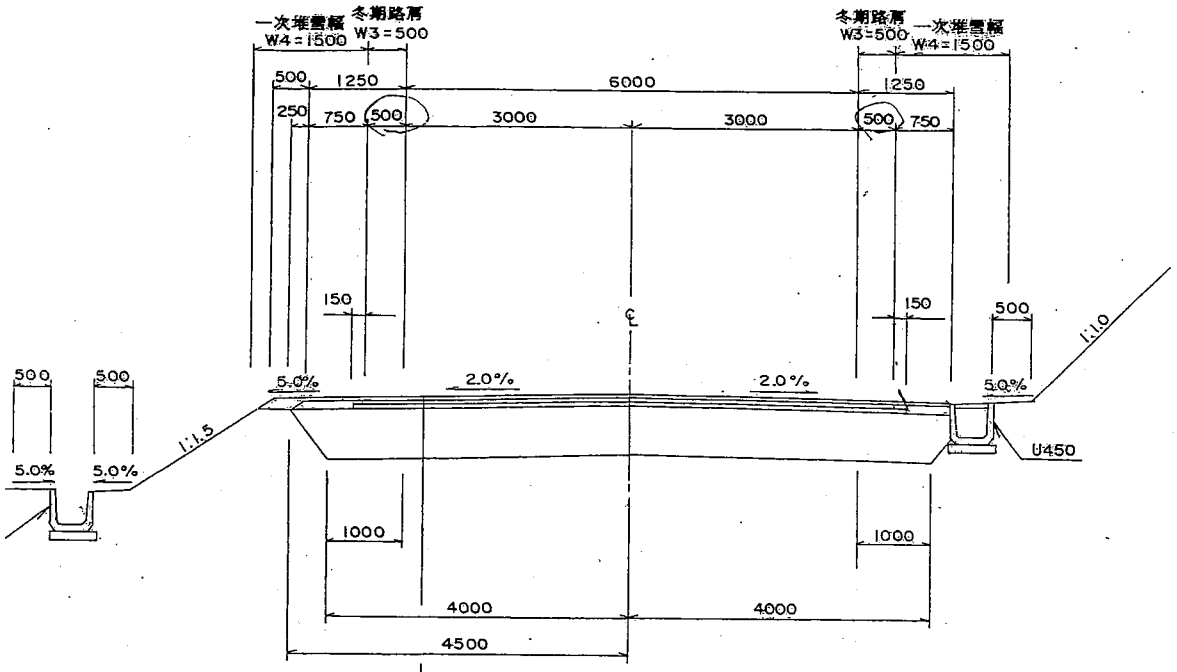

細粒度ギャップアスコン	t ＝ 4cm
粗粒度アスコン	t ＝ 5cm
アス安定処理	t ＝ 6cm
下層路盤(切込砂利0～40)	t ＝65cm

距離　34414.0
6年度工事終点　682.93

離　34,414.0
年度工事起点

累加距離
平成16年

累加距離
平成15年

破線
新
旧

累加距離　34431.0
平成13年度工事終点 700.0

累加距離　34,538.0
平成14年度工事終点　34,538.0(側溝)

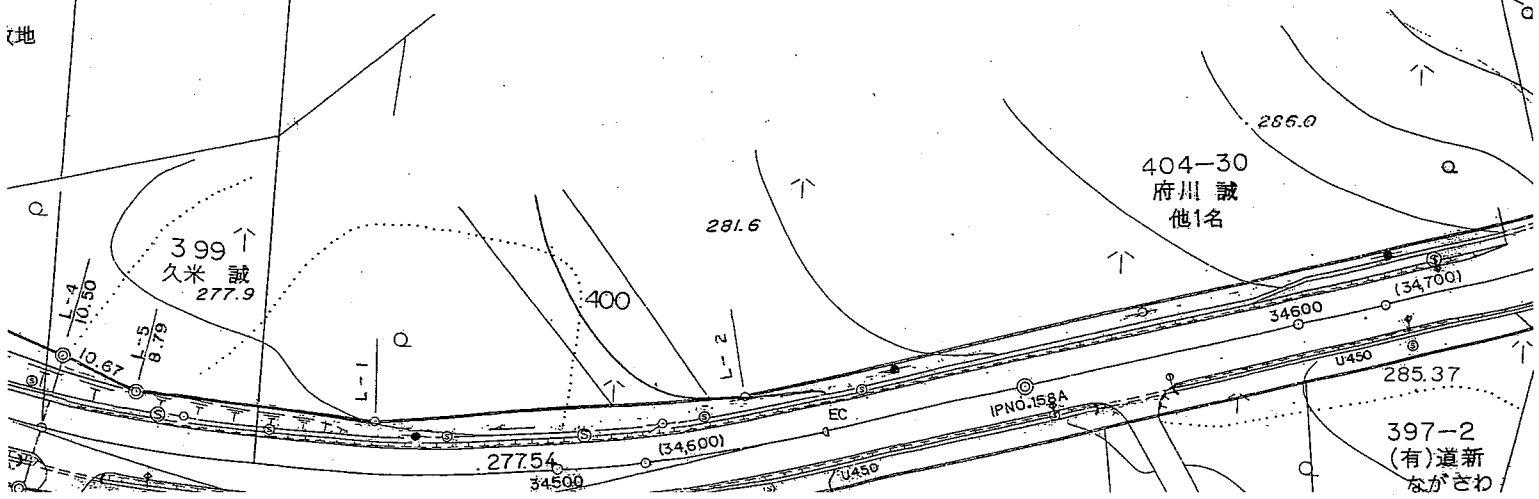

ニ　セ　コ　町

ニセコ

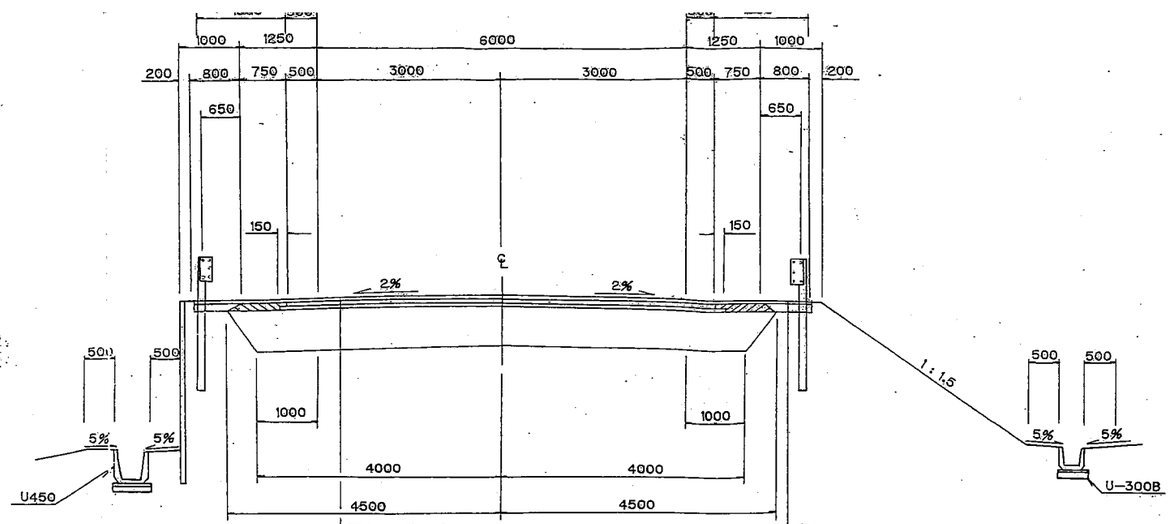

細粒度ギャップアスコン	t= 4cm
粗粒度アスコン	t= 5cm
アスファルト安定処理	t= 6cm
下層路盤工(切込砂利0～40)	t=65cm

細粒度アスコン	t= 3cm
路盤工(切込砂利0～40)	t=10cm

累加距離	35154.1
平成16年度工事終点	1335.0
累加距離	35154.1
平成17年度工事起点	1335.0

累加距離	34,929.0
平成10年度工事起点	34,929.0 (側溝)

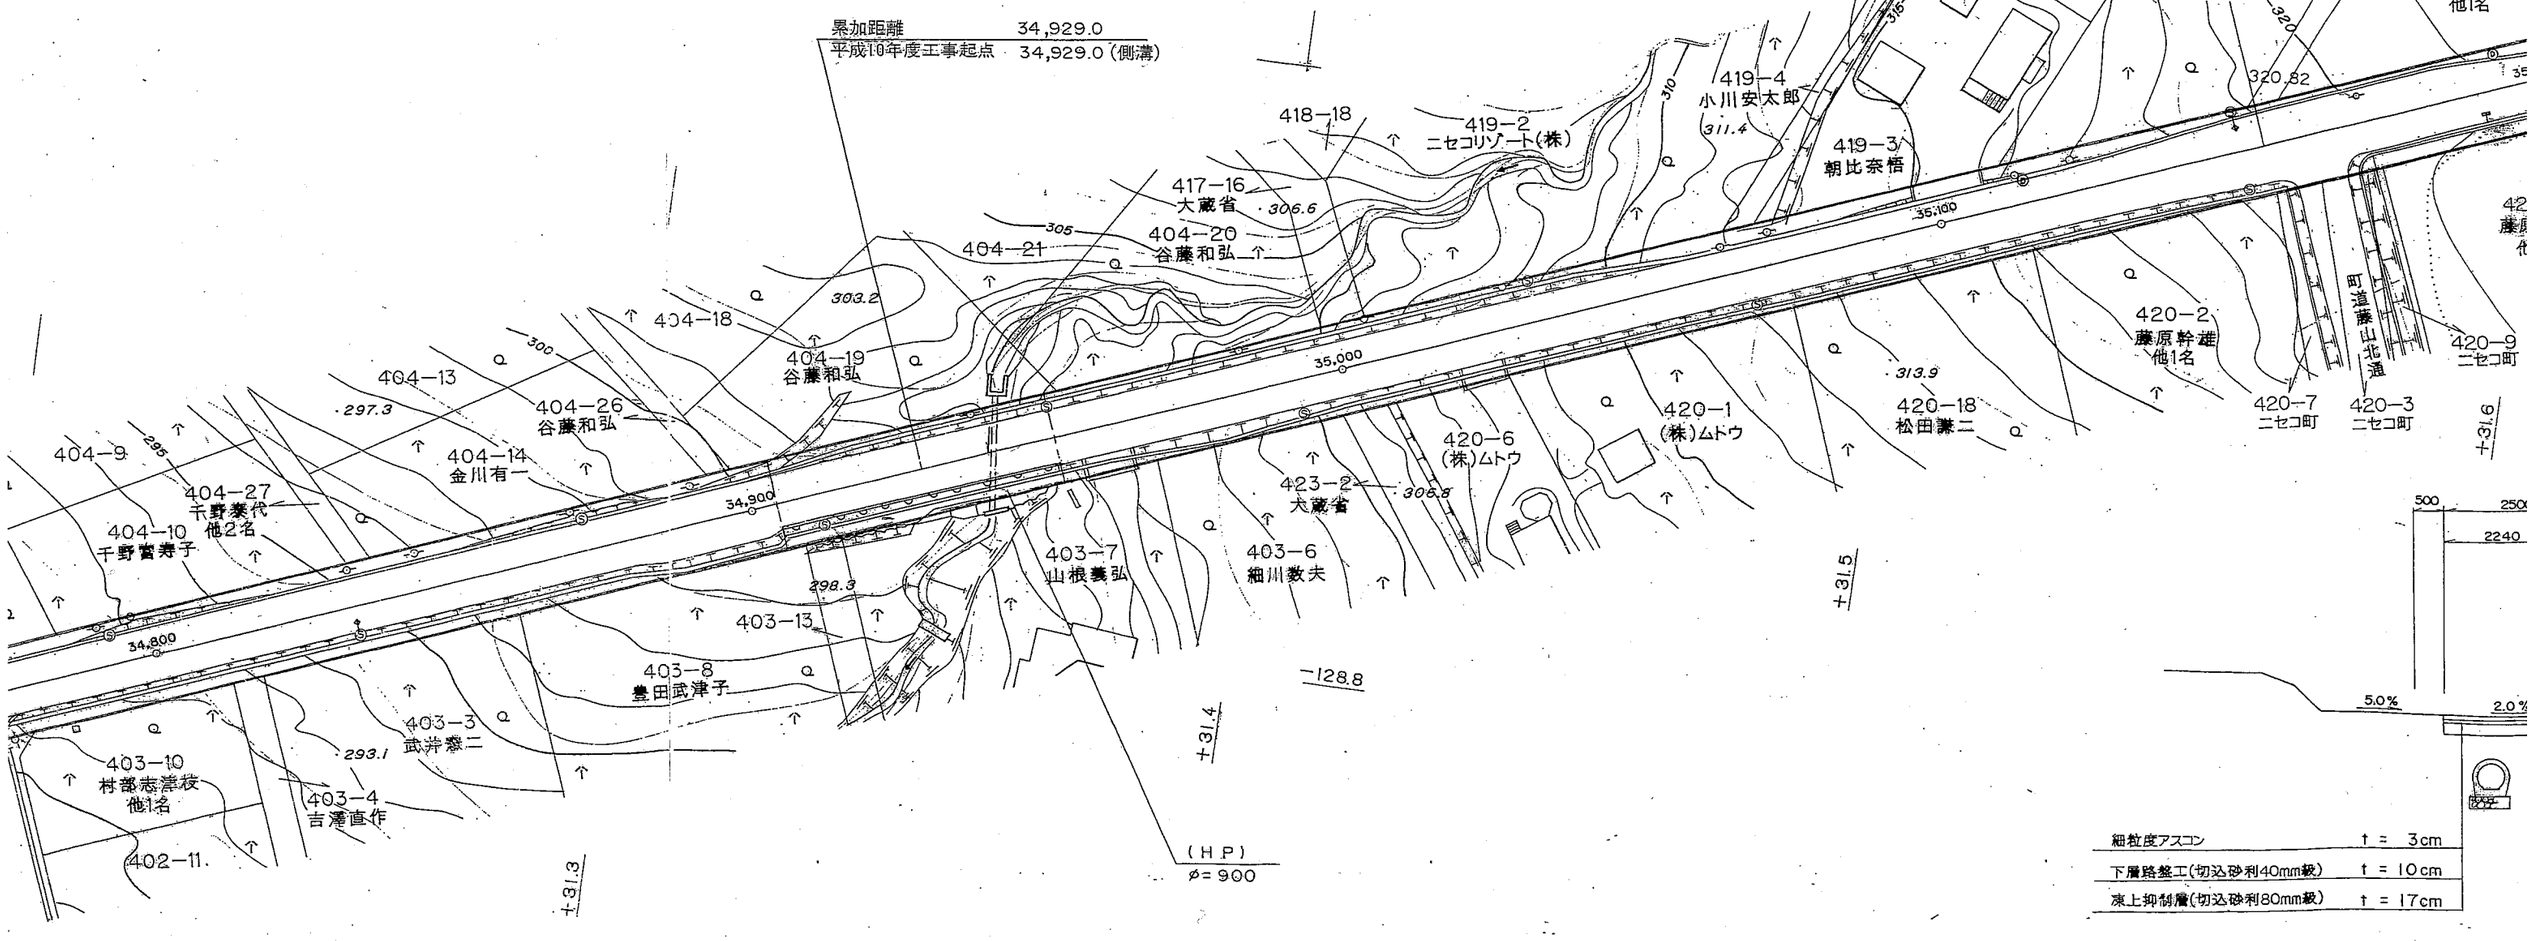

細粒度アスコン	t = 3cm
下層路盤工(切込砂利40mm級)	t = 10cm
凍上抑制層(切込砂利80mm級)	t = 17cm

曲　線　表

IPNO	159
IA	47-01-15

曲　線　表

IPNO	157	158	159	IPNO	158A	159
IA	7-01-27	30°-38'-56"	平成17年度 改良工事	IA	2°-29'-28"	平成25年度 交安工事

道路境界座標成果表

番号	X座標	Y座標	備考	番号	X座標	Y座標	備考
R-1	-128,908.027	+30,958.392	H10 R-34	L-1	-128,852.676	+30,919.567	H10 L-31

道路境界座標成果表　(世界測

番号	X座標	Y座標	備考
L-4	-128,382.327	+31,406.748	H2 L