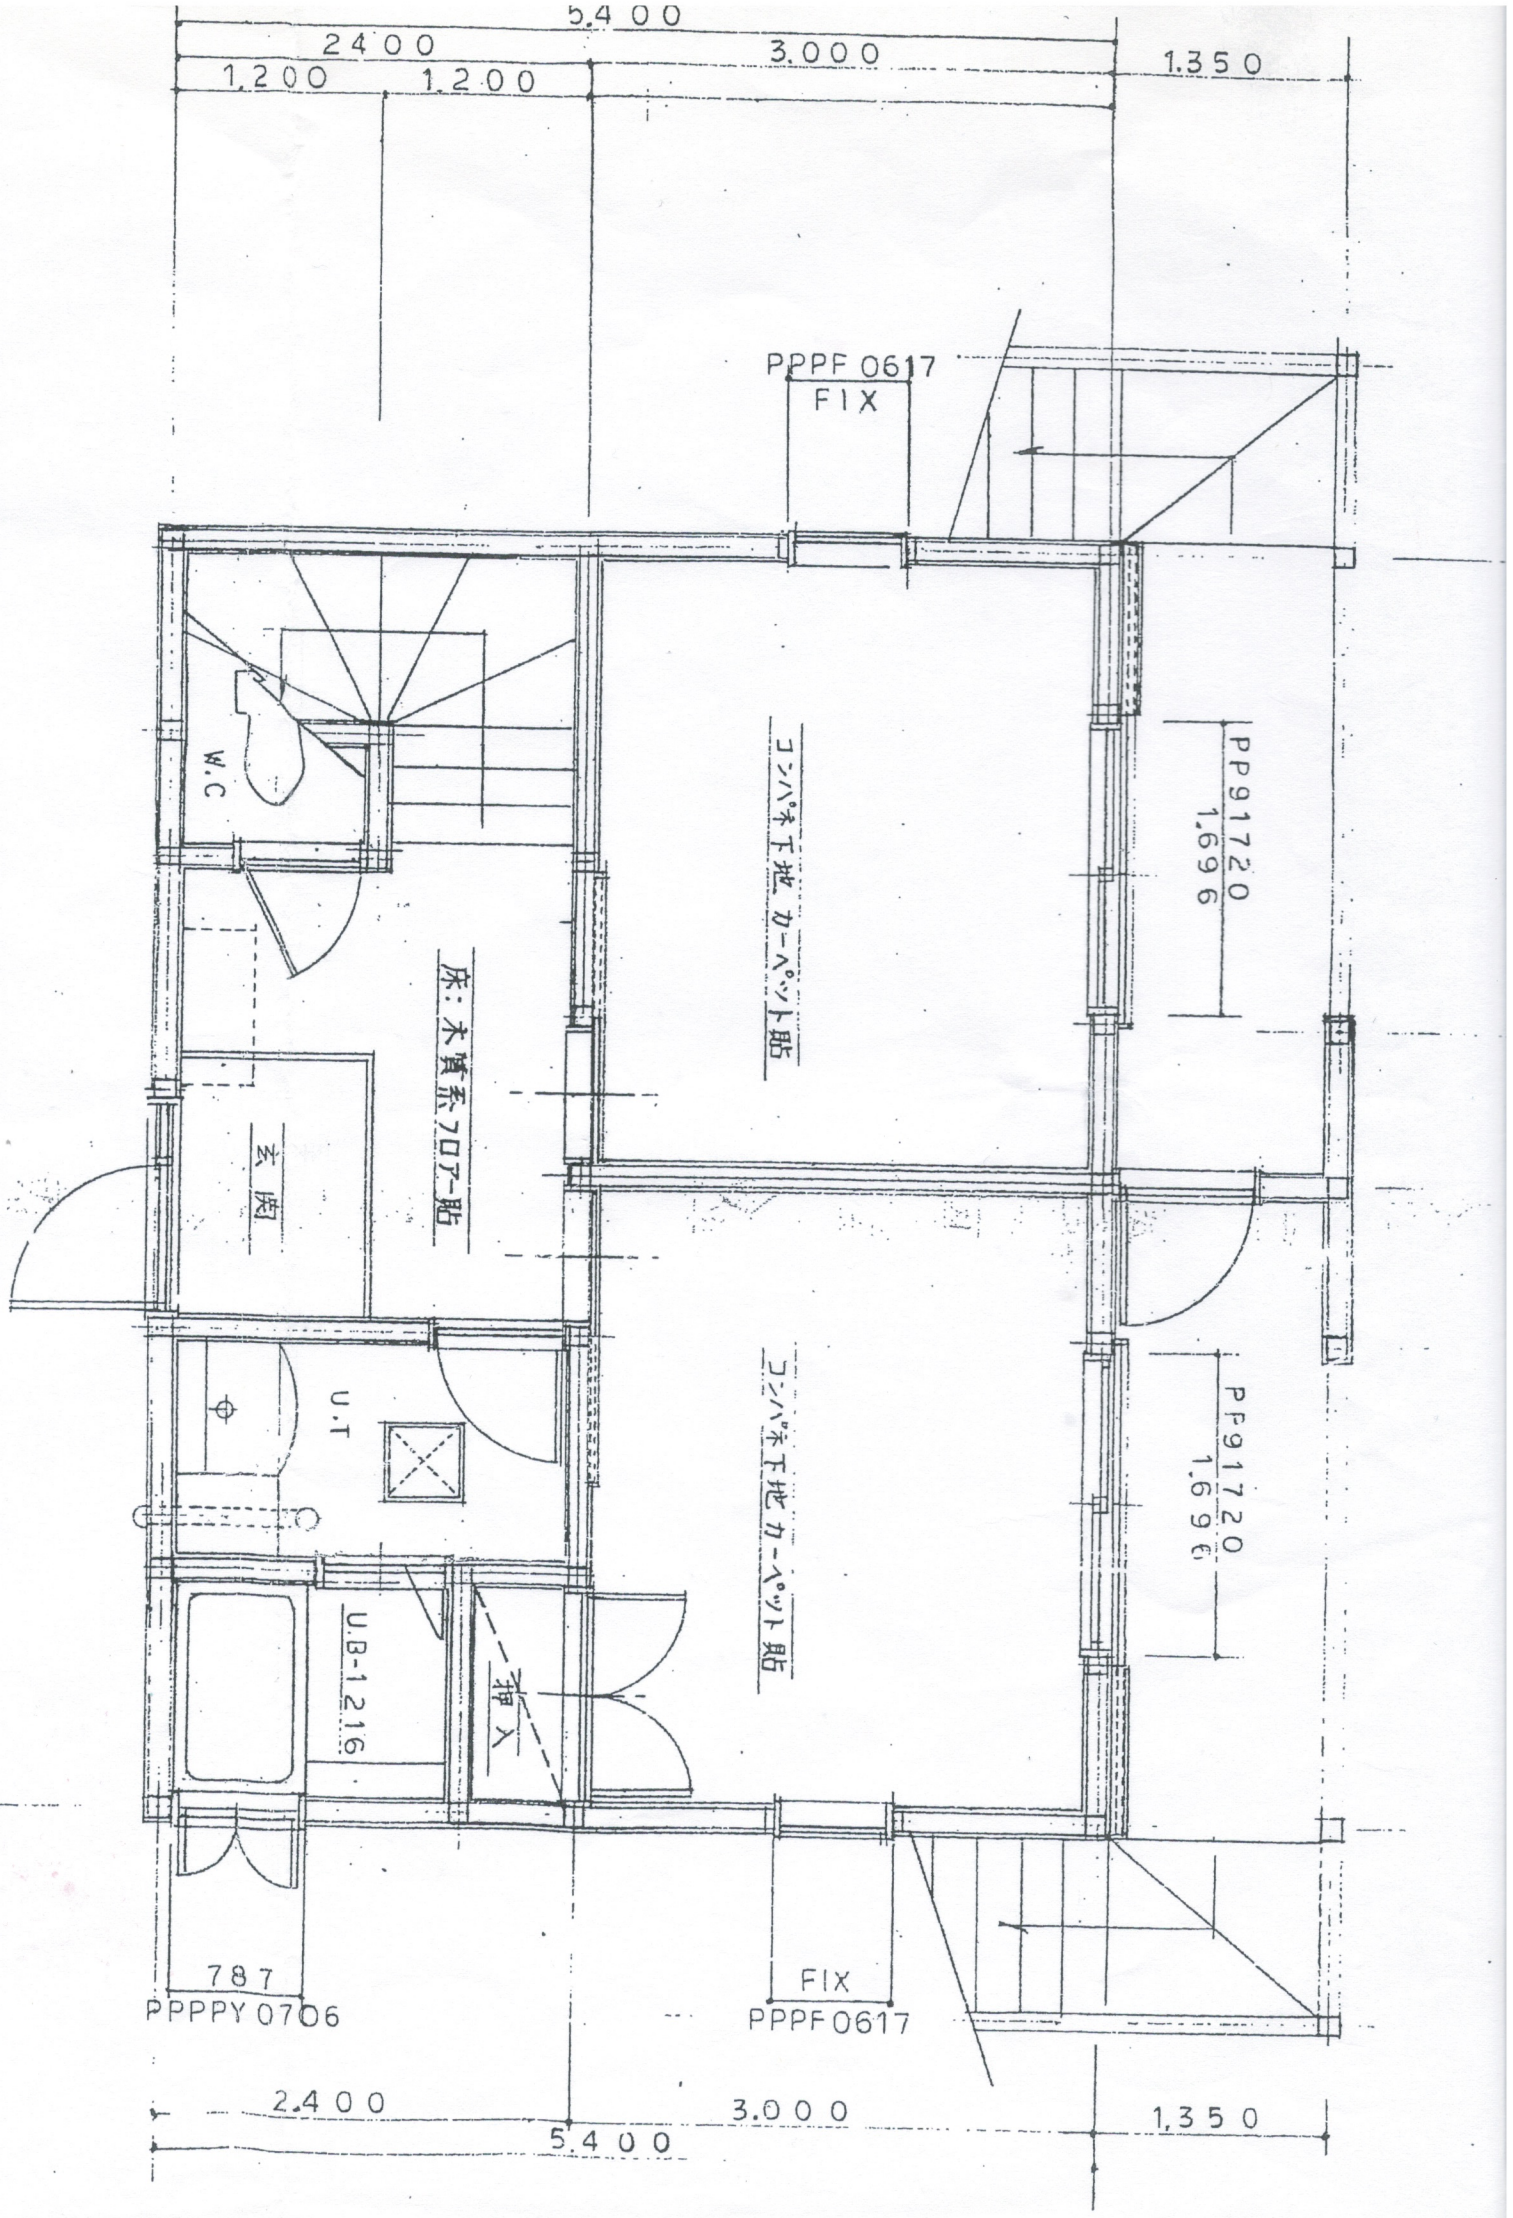
5,400
2400
1,200
1,200
3,000
1,350
PPPF 0617
FIX
W.C
コンパネ下地 カーペット貼
PP91720
1,696
床：木質系フロア貼
玄関
U.T
コンパネ下地 カーペット貼
PP91720
1,696
U.B-1216
押入
787
PPPPY 0706
FIX
PPPF 0617
2,400
3,000
1,350
5,400

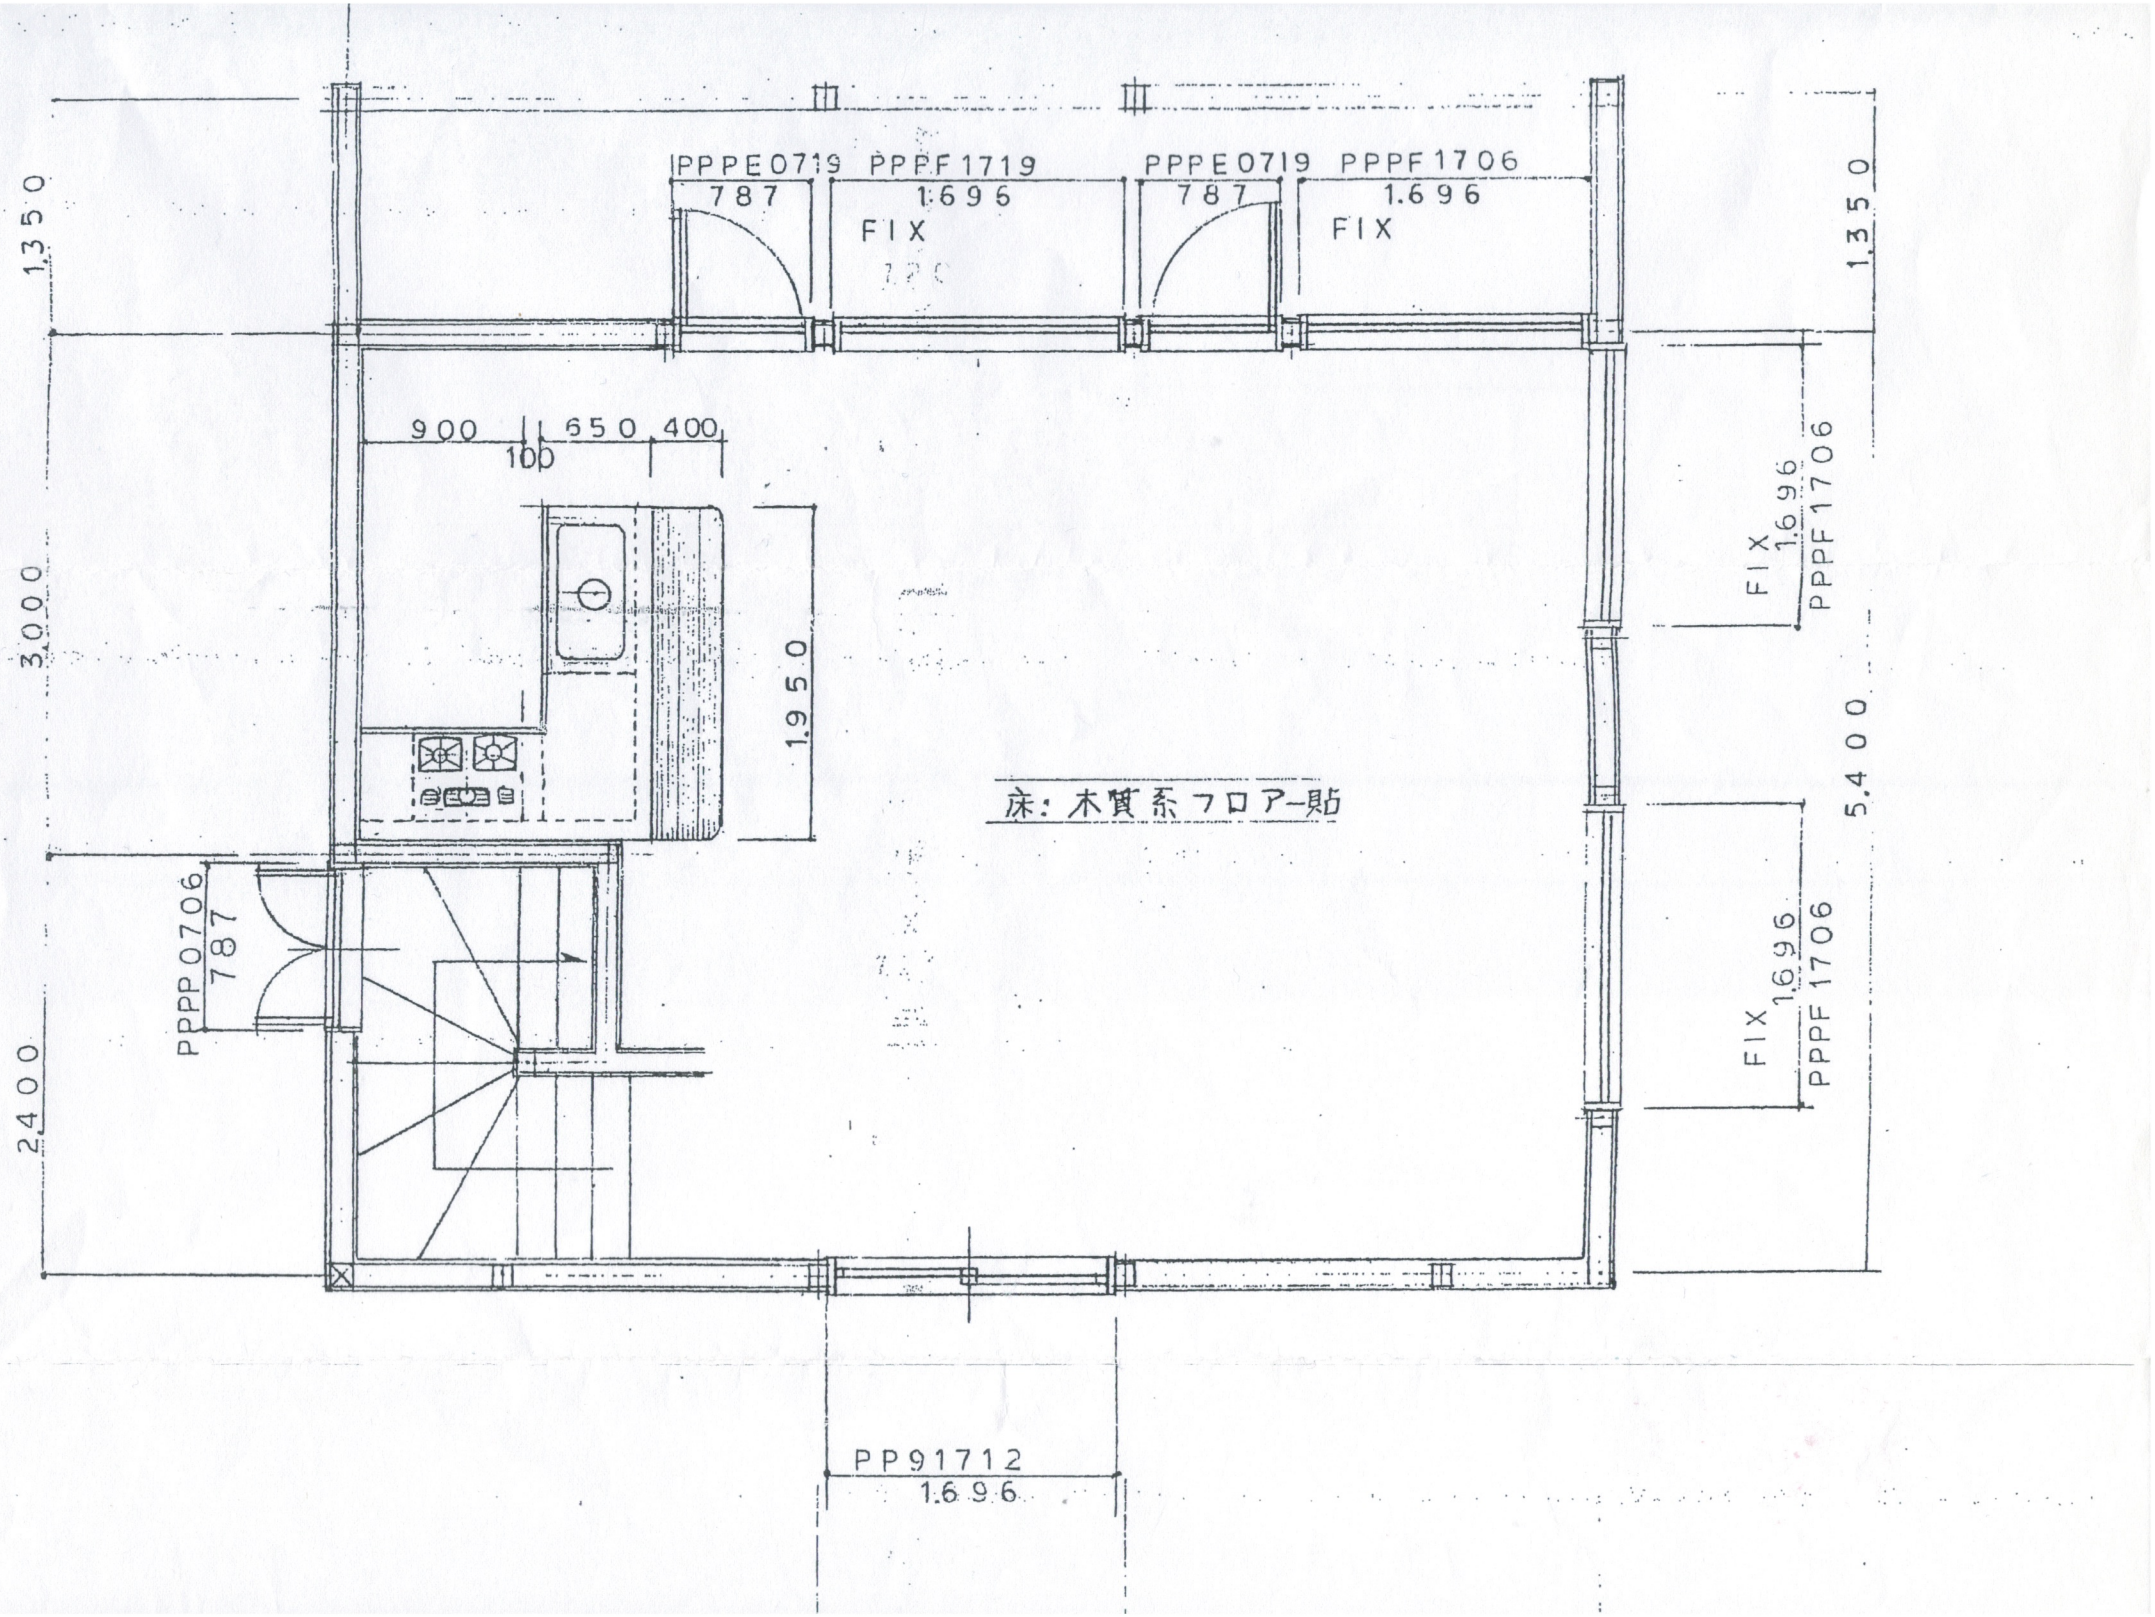
PPPE0719
787
PPPF1719
1696
FIX
PPPE0719
787
PPPF1706
1696
FIX
1350
1350
900
650
400
100
1950
3000
FIX
1696
PPPF1706
5400
床：木質系フロアー貼
PPPP0706
787
FIX
1696
PPPF1706
2400
PP91712
1696